MÜLIBODEN

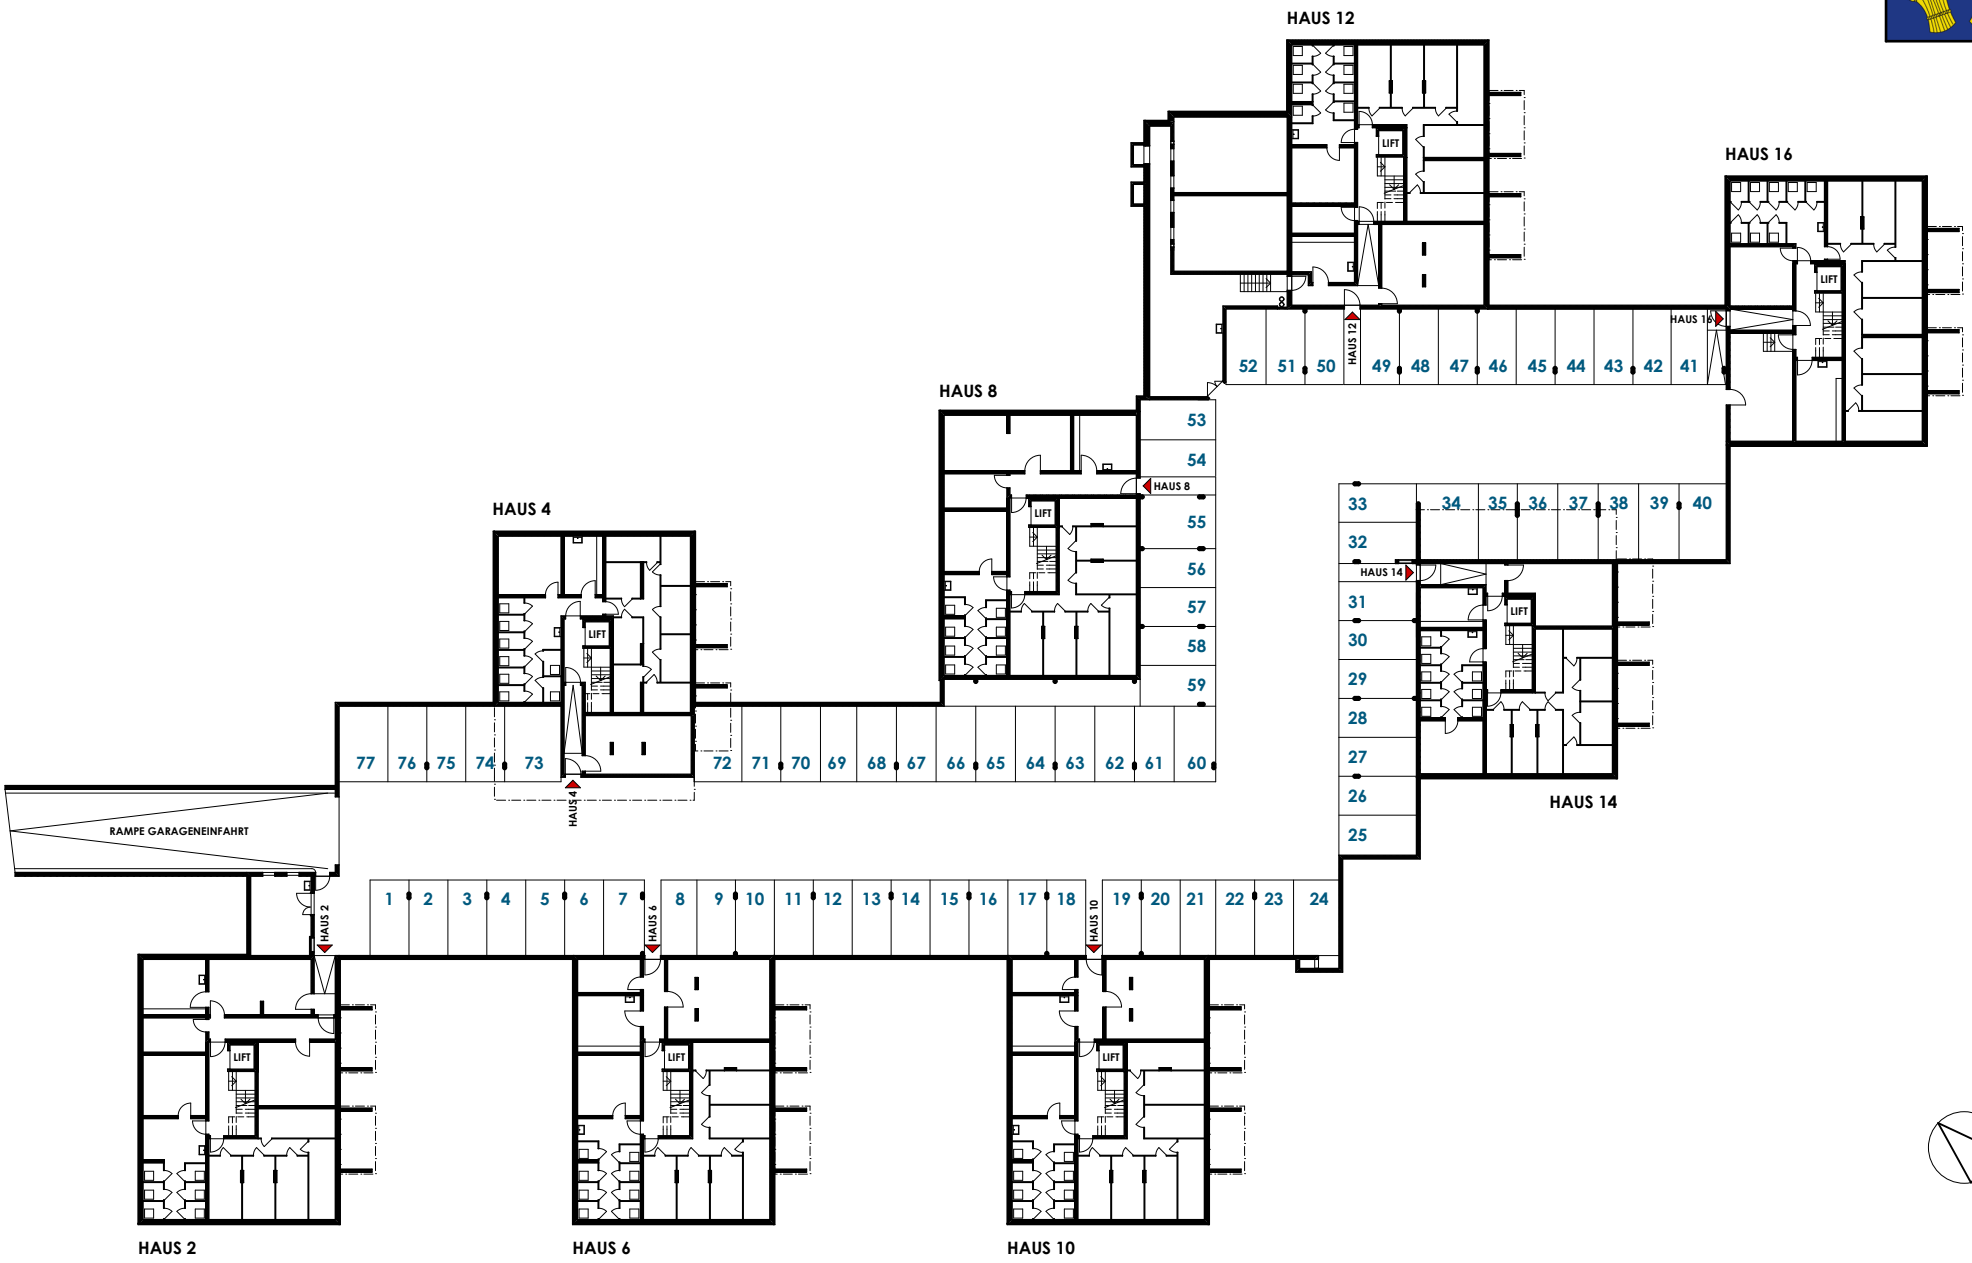

EINSTELLHALLE 1:500